


ÚZEMNÍ PLÁN VALDICE

LEGENDA

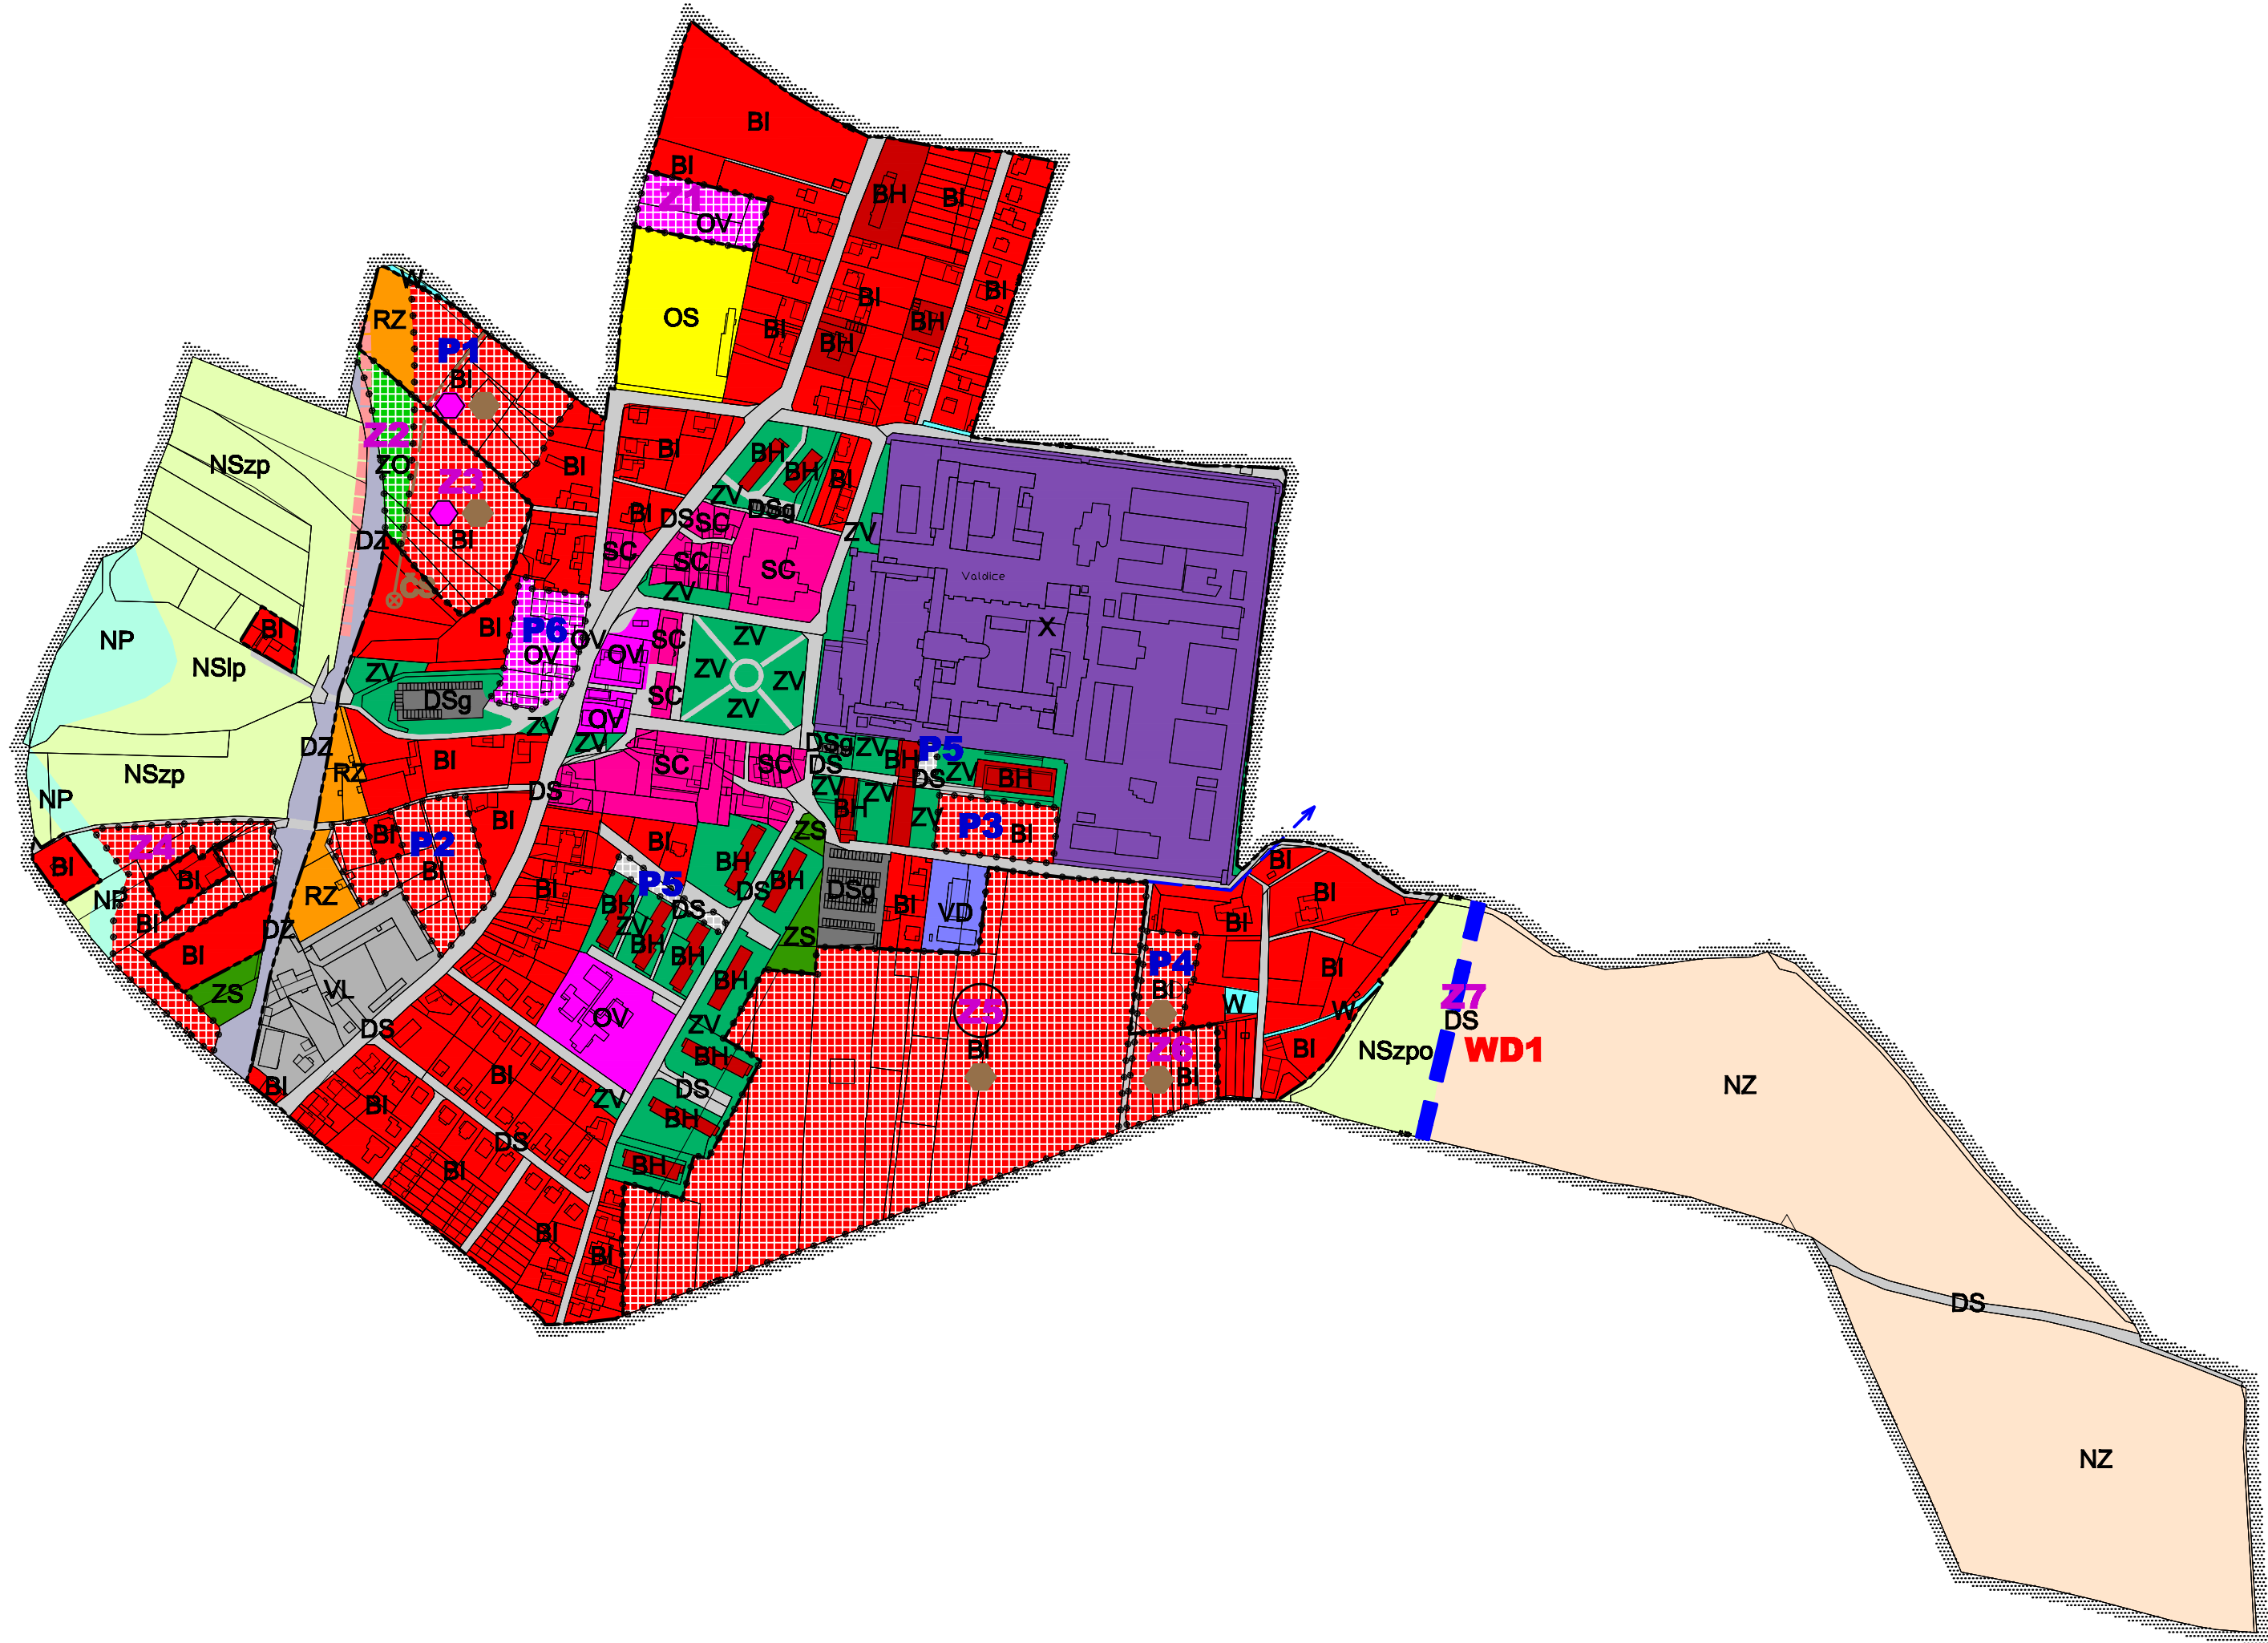

STAV	NAVRH	REZERVA	
			Hranice územního jednotky
			Hranice řešeného katastrálního území
			Hranice zastavěného území
			Hranice zastavěných (Z) a přestavbových (P) ploch
			PLOCHY S ROZDÍLNÝM VYUŽITÍM ÚZEMÍ
BI	BI		Bydlení - v rodinných domech - městské a příměstské
BH	BH		Bydlení - v bytových domech
OV	OV		Občanské vybavení - veřejná infrastruktura
OS	OS		Občanské vybavení - tělovýchovná a sportovní zařízení
VL	VL		Výroba a skladování - lehký průmysl
VD	VD		Výroba a skladování - drobná a řemeslná výroba
SC	SC		Plochy smíšené obytné - v centrech měst
DS	DS		Dopravní infrastruktura - silniční
	DS		- přeložka silnice II/286 - osa koridoru a koridor
DSg	DSg		- garáže
DZ	DZ		Dopravní infrastruktura - drážní
RZ	RZ		Rekreace - zahradkové osady
ZV	ZV		Zeleň - na veřejných prostranstvích
ZS	ZS		Zeleň - soukromá a vyhrazená
ZO	ZO		Zeleň - ochranná a izolační
W	W		Plochy vodní a vodohospodářské
NP	NP		Plochy přírodní
NZ	NZ		Plochy zemědělské
NSx	NSx		Plochy smíšené
			x= p - přírodní, z - zemědělské, l - lesní, o - ochranná
X	X		Plochy specifické
			VEŘEJNÉ PROSPĚŠNÉ STAVBY, ASANAČNÍ ÚPRAVY
WD1	WD1		WD1 - Dopravní infrastruktura - přeložka silnice II/286
			TECHNICKÁ INFRASTRUKTURA
			Vrchní vedení 35 kV
			Trafostanice
			Vodovodní řady
			Vrt / Studna
			Vodojem
			Kanalizační řady - gravitační
			Kanalizační řady - výtlak / kanalizace dešťová
			Čerpací stanice
			Plynovod VTL
			Plynovod STL
			Regulační stanice plynovodu
			Pro zásobování lokality nutná realizace TS
			V lokalitě bude řešena oddělná kanalizace
			LIMITY VYUŽITÍ ÚZEMÍ, ROZVOJ HODNOT ÚZEMÍ
			Lokální biocentrum
			Lokální biokoridor
			Interakční prvek
			Plochy PUPFL
			Pásmo 50 m od hranice PUPFL
			Ochranné pásmo silnic
			Ochranné pásmo železnice
			Ochranné pásmo elektroinstalací
			Ochranné pásmo radiokomunikačního paprsku
			Bezpečnostní pásmo VTL plynovodu
			Památkově chráněný areál kláštera
			Sesuvné území
			Ochranné pásmo městské památkové rezervace Jičín
			Ochranné pásmo vesnické památkové zóny Studeňany
			Kompoziční osa Veliš - lipová alej - Kartouza
			Řešené území je územím s archeologickými nálezy
			ZEMĚDĚLSKÝ PŮDNÍ FOND
			Hranice BPEJ
			Kód BPEJ
			Třída ochrany
			PLOCHY ZÁKLADNÍHO ČLENĚNÍ
			Zastavěné území
			Zastavěné plochy
			Plochy přestavby
			Pro lokalitu bude zpracována územní studie

ÚZEMNÍ PLÁN VALDICE

HLAVNÍ VÝKRES

2

Projektant:

REGIO, projektový ateliér s.r.o.

REGIO
PROJEKTOVÝ ATELIÉR
HRADEC KRÁLOVÉ

Autoraký kolektiv: Ing. arch. Jana Šejvlová, RNDr. Lukáš Zemánek, Ph.D., Ing. arch. Ludmila Svobodová, Jakub Vlk, Petr Schejbal, Lucie Hostáková, Pavel Prášil, Ing. Jaroslav Ženíšek

Digitální zpracování: AutoCAD Map 2008

Objednatel: Město Valdice Návrh: květen 2008

Měřítko: 1 : 5 000 Čistopis:

Tento projekt se uskutečnil s finanční podporou Královéhradeckého kraje.